

# Ü1 Steckbrief

## SNG/Schnittmobil HD ■ 1-2 Kameras ■ vollredundant

### Fahrzeug

Typ:	Renault Trafic Generation 2,5 TDI
Amtliches Kennzeichen:	UN-TV 234
Maße:	4,80 m x 1,90 m x 2,40 m (L x B x H)
Gewicht:	3 t
Stromversorgung:	extern: 16 A CEE (alternativ auch Schuko) autark: Honda Aggregate 2x 2 KVA
Sonstiges:	Standheizung, Klimaanlage, Außenmarkise

### Video

2x Kamerazug Panasonic HPX 301 / 371 / Glasfaser  
2x Standardobjektiv 17"  
1x Bildmischer Blackmagic Television Studio  
1x Sony PDW 1500 HD - XD CAM Player/Recorder  
1x Panasonic AJ- PG 50 P2 Player/ Recorder  
1x Rückbildmonitor  
weitere Mazen auf Anfrage

### Audio

1x Mikrofon Sennheiser ME 80 oder  
MD 421 drahtgebunden  
1x Mikrofone Beyerdynamic SDM 860 und  
2x Anstecker drahtlos  
1x Mischpult 8-kanalig analog - JVC MI 3000 EG  
1x Audiodelay/Limiter

### Kommunikation

1x Intercom 8-kanalig  
1x n-1 Reportercue drahtgebunden oder drahtlos  
2x Studer Telefonhybrid (analog) für n-1 und kdo  
2x Kennwood Funkgeräte  
1x Riedel 1016E Tischsprechstelle

### Edit

1x Avid Media Composer auf HP Z400 Workstation  
mit Mojo DX  
Nachvertonung  
Zuspieler entsprechend der Aufzählung Videotechnik  
weitere Formate auf Anfrage

### SNG

Eutelsat-Kennung:	D518
Antenne:	1,20 m AVL
HPA:	2x 120 Watt Xicom
Encoder:	1x Tandberg E5782 DVBS/S2, QPSK/8PSK MPEG 2 HD (8-Kanal Audio Bisscode) 1x Adtec EN91 DVBS/ S2, QPSK/8PSK MPEG4 H.264 (Bisscode) 1x Tandberg E8090 DVBS/S2, QPSK/8PSK MPEG 2 HD /MPEG4 H.264 (Rasscode)
IRD:	1x Tandberg RX 8200 1x Adtec RD- 60
Rückempfang:	1x Kathrein HDP 170 - Automatik-Flach-Antenne

### Sonstiges

Netzkabel 16 A CEE:	1x 25 m
Kabeltrommel 230 V:	1x 25 m
XLR Kabeltrommel:	1x 50 m
BNC Kabeltrommel SD/HD:	1x 50 m
Kamerakabeltrommel:	2x 150 m

Audio/Video-Multicore sowie Glasfaser auf Anfrage




### Kontakt

W.P.A. Film und Fernsehproduktion GmbH ■ Wellersbergplatz 6 ■ 59427 Unna  
Tel.: 02303-2540110 ■ Fax: 02303-2540117 ■ eMail: [info@wpa.de](mailto:info@wpa.de) ■ web: [www.wpa.de](http://www.wpa.de)

# Ü1 Steckbrief

## ■ Grundriss schematisch ■

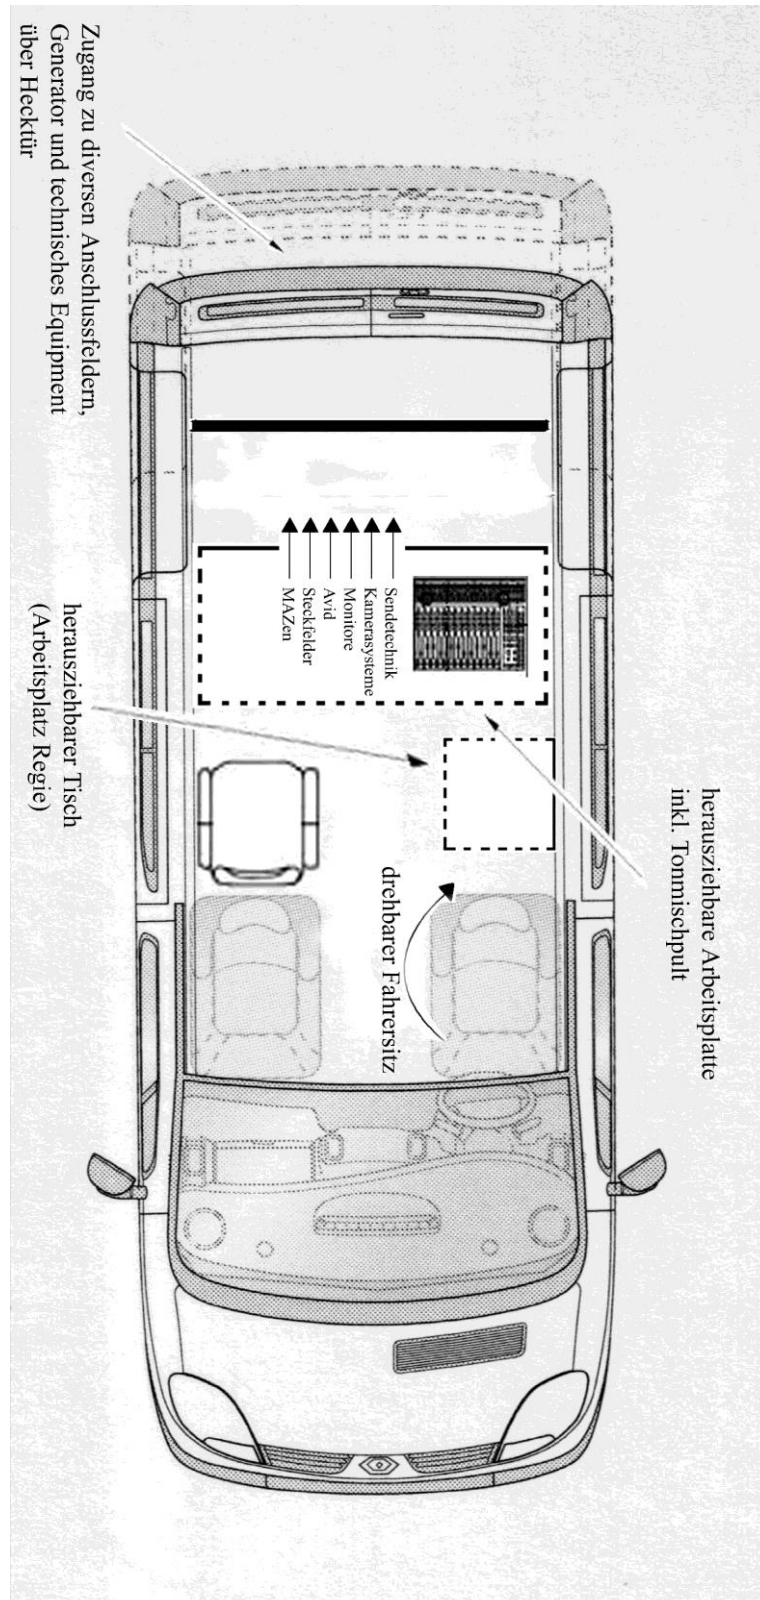

### Kontakt